


ハード&グリーン真田店

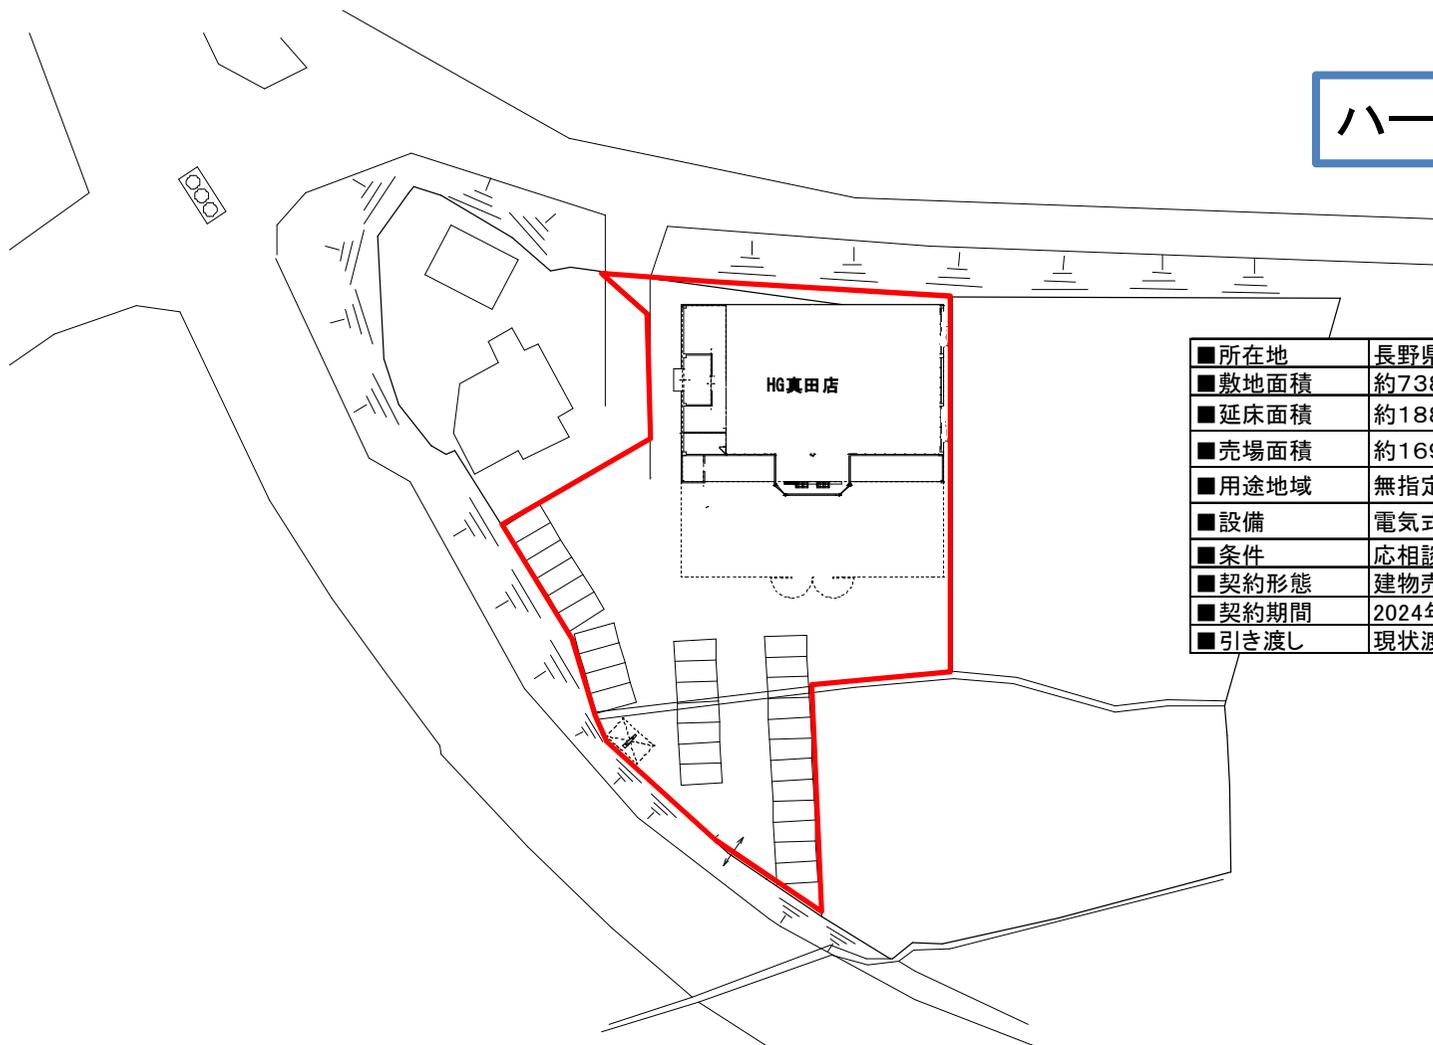

■所在地	長野県上田市真田町本原632-10
■敷地面積	約738.40坪
■延床面積	約188.24坪
■売場面積	約169.01坪
■用途地域	無指定
■設備	電気式空調、高圧受電、上下水道
■条件	応相談
■契約形態	建物売却 土地は承継。※賃貸も応相談可です
■契約期間	2024年4月27日まで(応相談)
■引き渡し	現状渡し

お問合せ先
〒950-1492
新潟市南区清水4501-1
株式会社コメリ
開発建設本部・リーシンググループ
TEL:025-371-4147
FAX:025-371-4430